


We reserve all rights in this document and in the information contained therein. Reproduction, use or disclosure to third parties without express authority is strictly forbidden.
© WEKO GmbH&CoKG

Für dieses Dokument und den darin dargestellten Gegenstand behalten wir uns alle Rechte vor. Veröffentlichung, Bekanntgabe an Dritte oder Verwertung seines Inhaltes sind ohne unsere ausdrückliche Zustimmung verboten.
Schutzvermerk DIN 34 beachten. ©

[2] SCHALTSCHRANK

[2.1] MASCHINE

=AP110

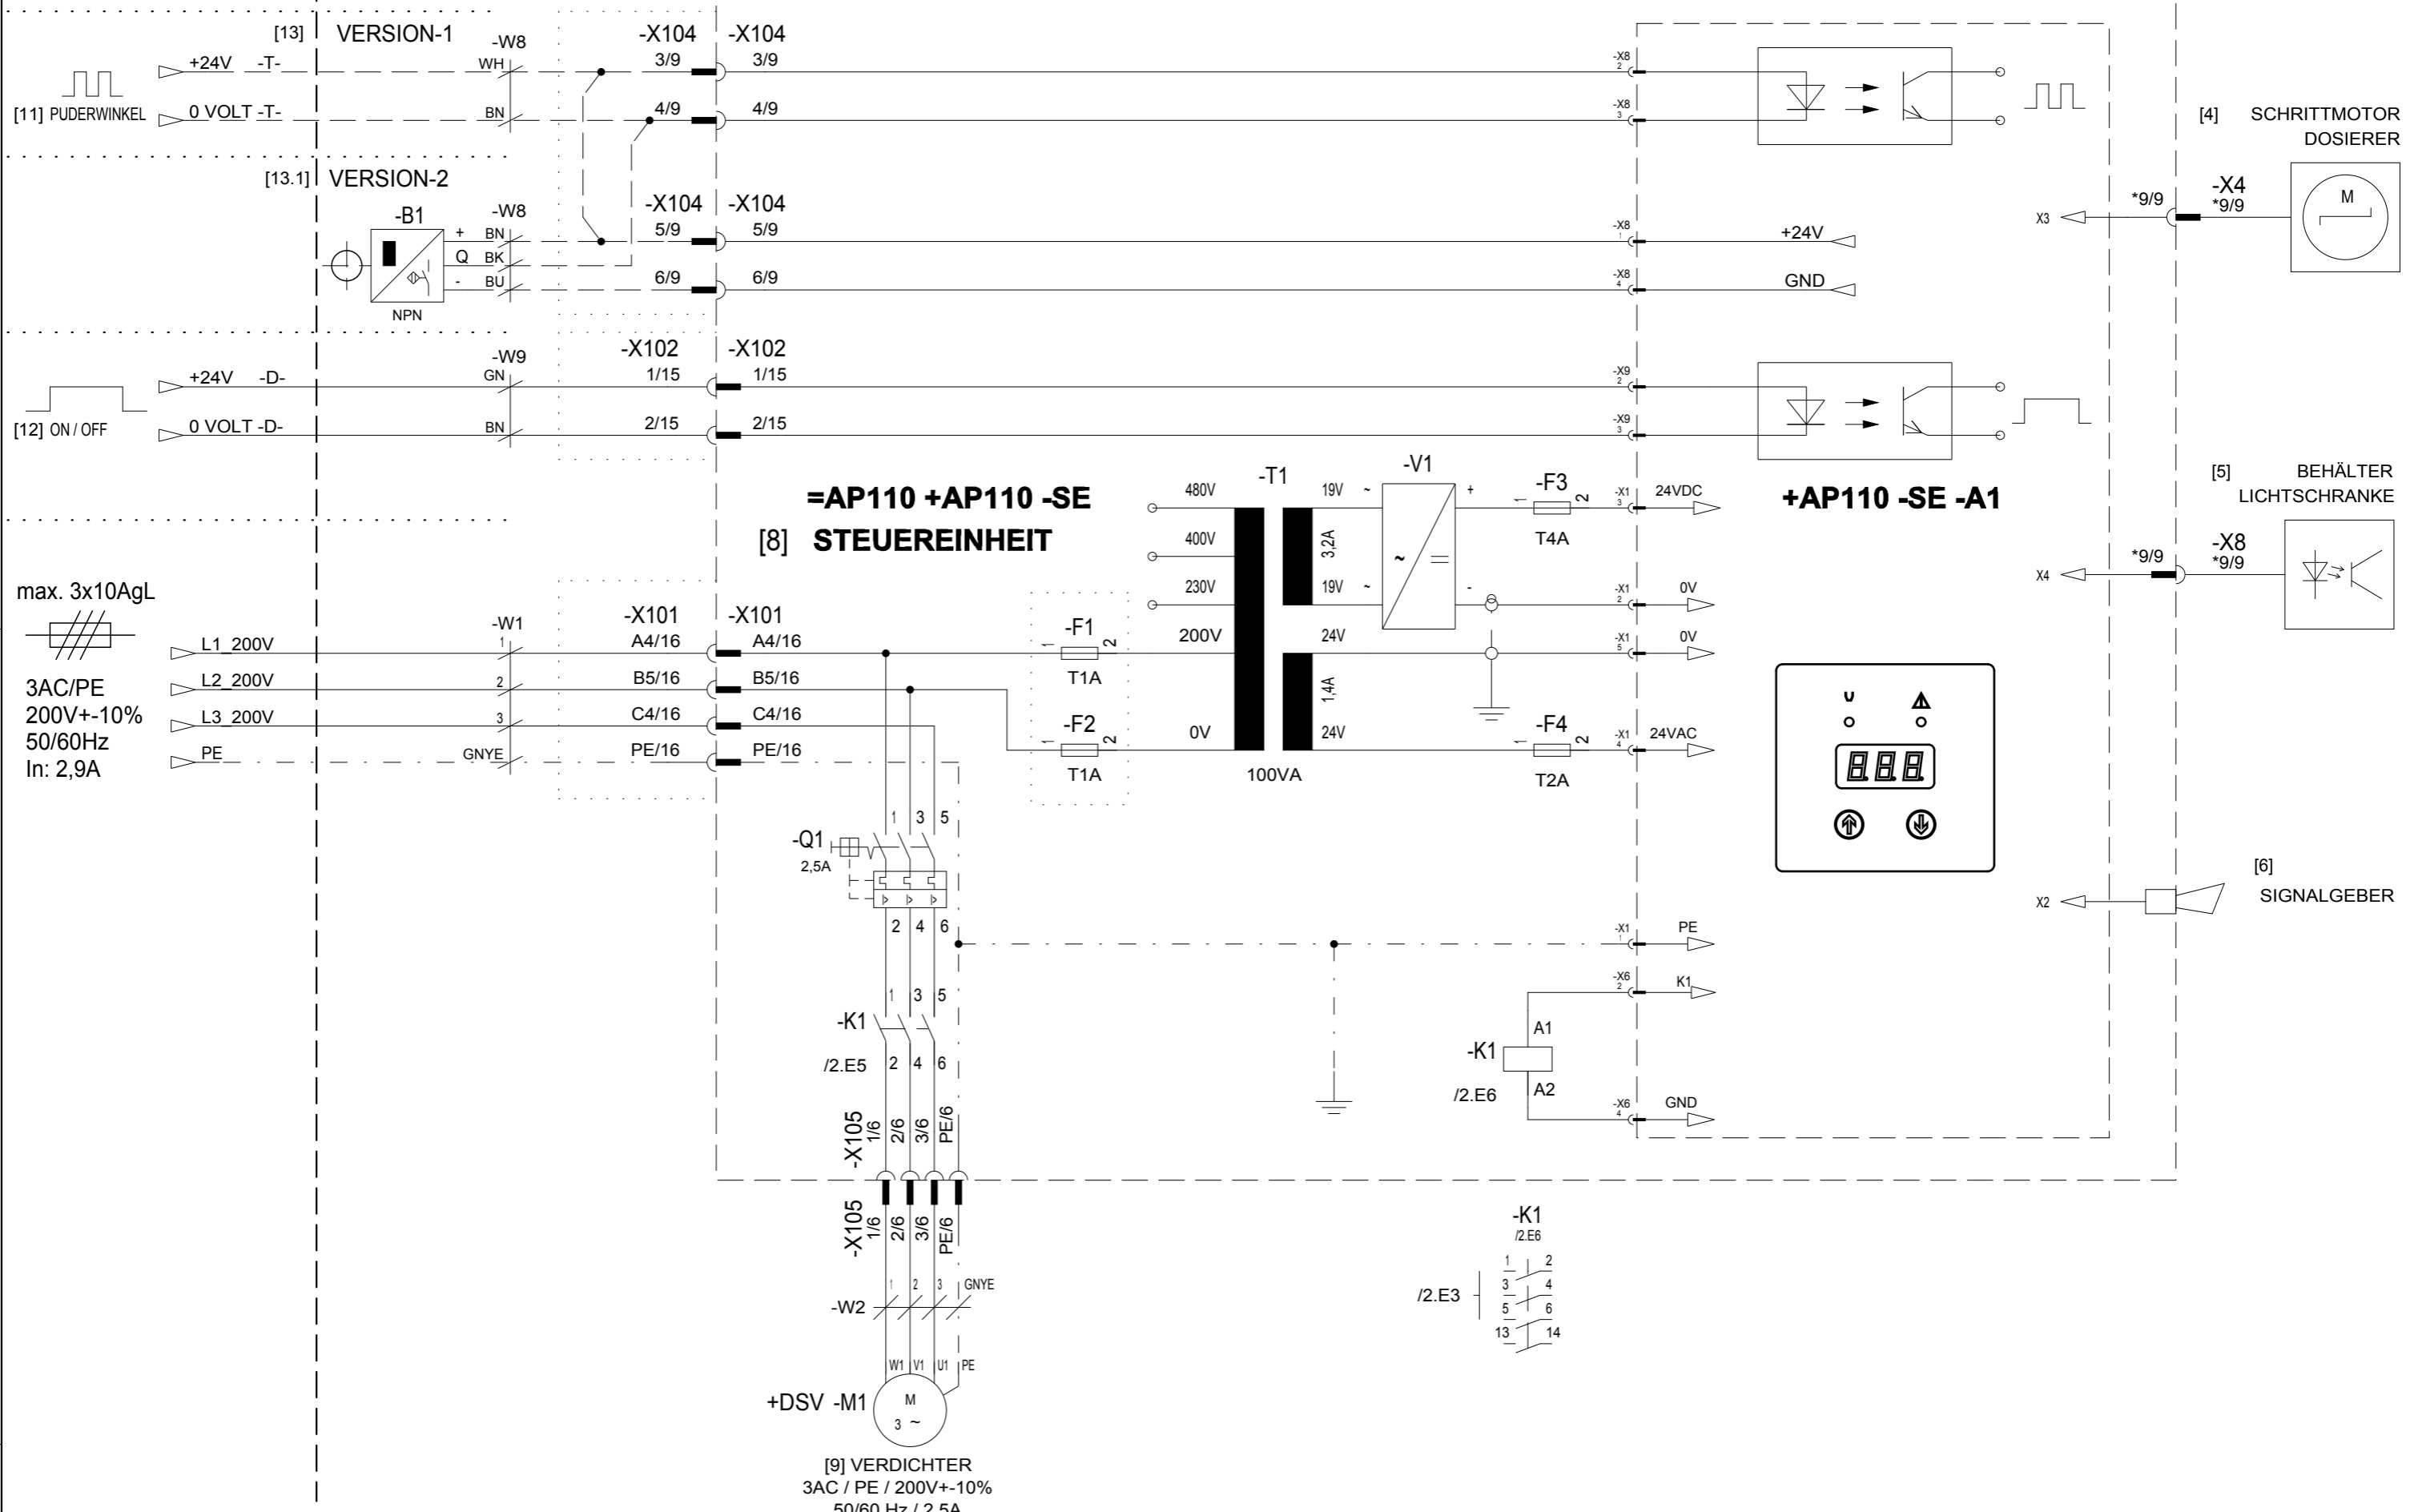

max. 3x10AgL
3AC/PE
200V+/-10%
50/60Hz
In: 2,9A

[8] STEUEREINHEIT
=AP110 +AP110 -SE

+AP110 -SE -A1

[9] VERDICHTER
3AC / PE / 200V+/-10%
50/60 Hz / 2,5A

X	X	X	X	Datum	06.02.03	Projekt	134430-12-nn-02_AP110
2	2006-0140	26.10.06	Lang.	Bearb.	Sp.	Ers. d.	X
1	2004-0016	25.02.04	Sp.	Gepr.	X	Ers. f.	AP110-134430.0
Zustand	Änderung	Datum	Name	Norm	Mappe 181	Urspr.	X

WEKO
Weitmann & Konrad
GmbH & Co. KG
Friedrich-List-Straße 20-24
D-70771 L-Echterdingen

**[1] ANSCHLUSSPLAN
SCHNITTSTELLE**


AP110		134430-12	Blatt 2
X	=AP110		
X	+AP110		Bl.

We reserve all rights in this document and in the information contained therein. Reproduction, use or disclosure to third parties without express authority is strictly forbidden.
© WEKO GmbH & CoKG


Für dieses Dokument und den darin dargestellten Gegenstand behalten wir uns alle Rechte vor. Verfielfältigung, Bekanntgabe an Dritte oder Verwertung seines Inhaltes sind ohne unsere ausdrückliche Zustimmung verboten.
Schutzvermerk DIN 34 beachten. ©

[2] SCHALTSCHRANK

=DM

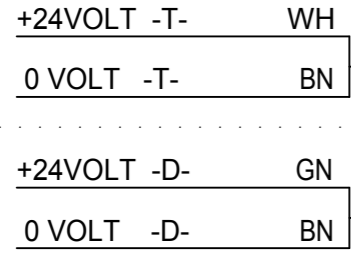





[2.1] MASCHINE

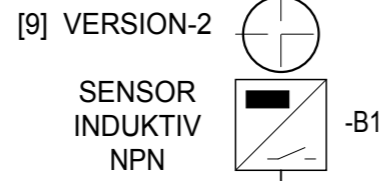

[9.1] VERSION-1

[3] BESTÄUBER

=AP110

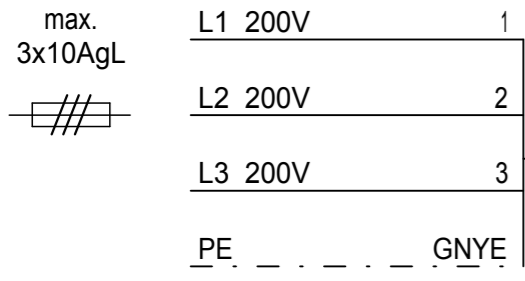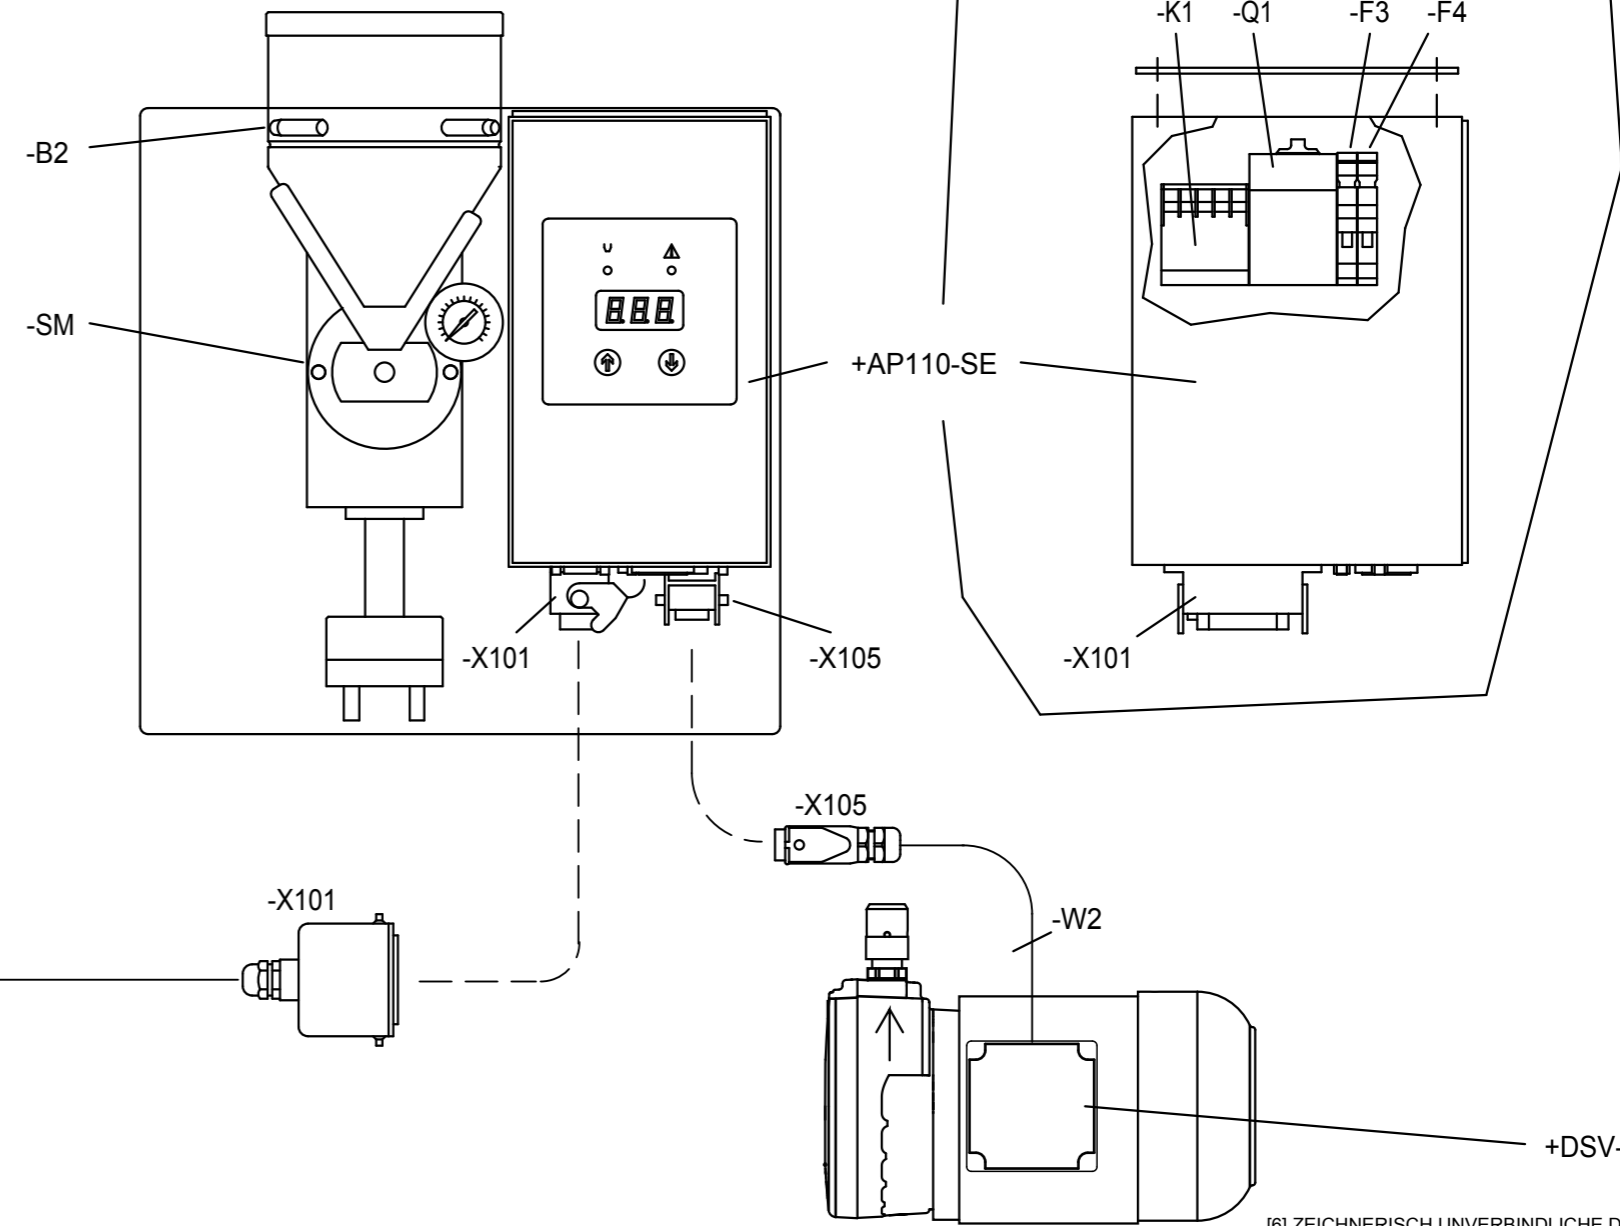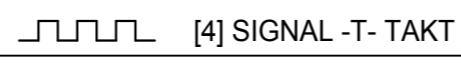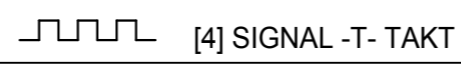

[6] ZEICHNERISCH UNVERBINDLICHE DARSTELLUNG

X	X	X	X	Datum	06.02.03	Projekt	134430-12-nn-02_AP110
2	2006-0140	26.10.06	Lang.	Bearb.	Sp.	Ers. d.	X
1	2004-0016	25.02.04	Sp.	Gepr.	X	Ers. f.	AP110-134430.0
Zustand	Änderung	Datum	Name	Norm	Mappe 181	Urspr.	X

weko Weitmann & Konrad GmbH & Co. KG
Friedrich-List-Straße 20-24
D-70771 L-Echterdingen

[1] ÜBERSICHTSPLAN SCHNITTSTELLE

AP110		=AP110	Blatt 1
AP110		+AP110	
X		134430-12	Bl.
X			